


SECOND FLOOR PLAN

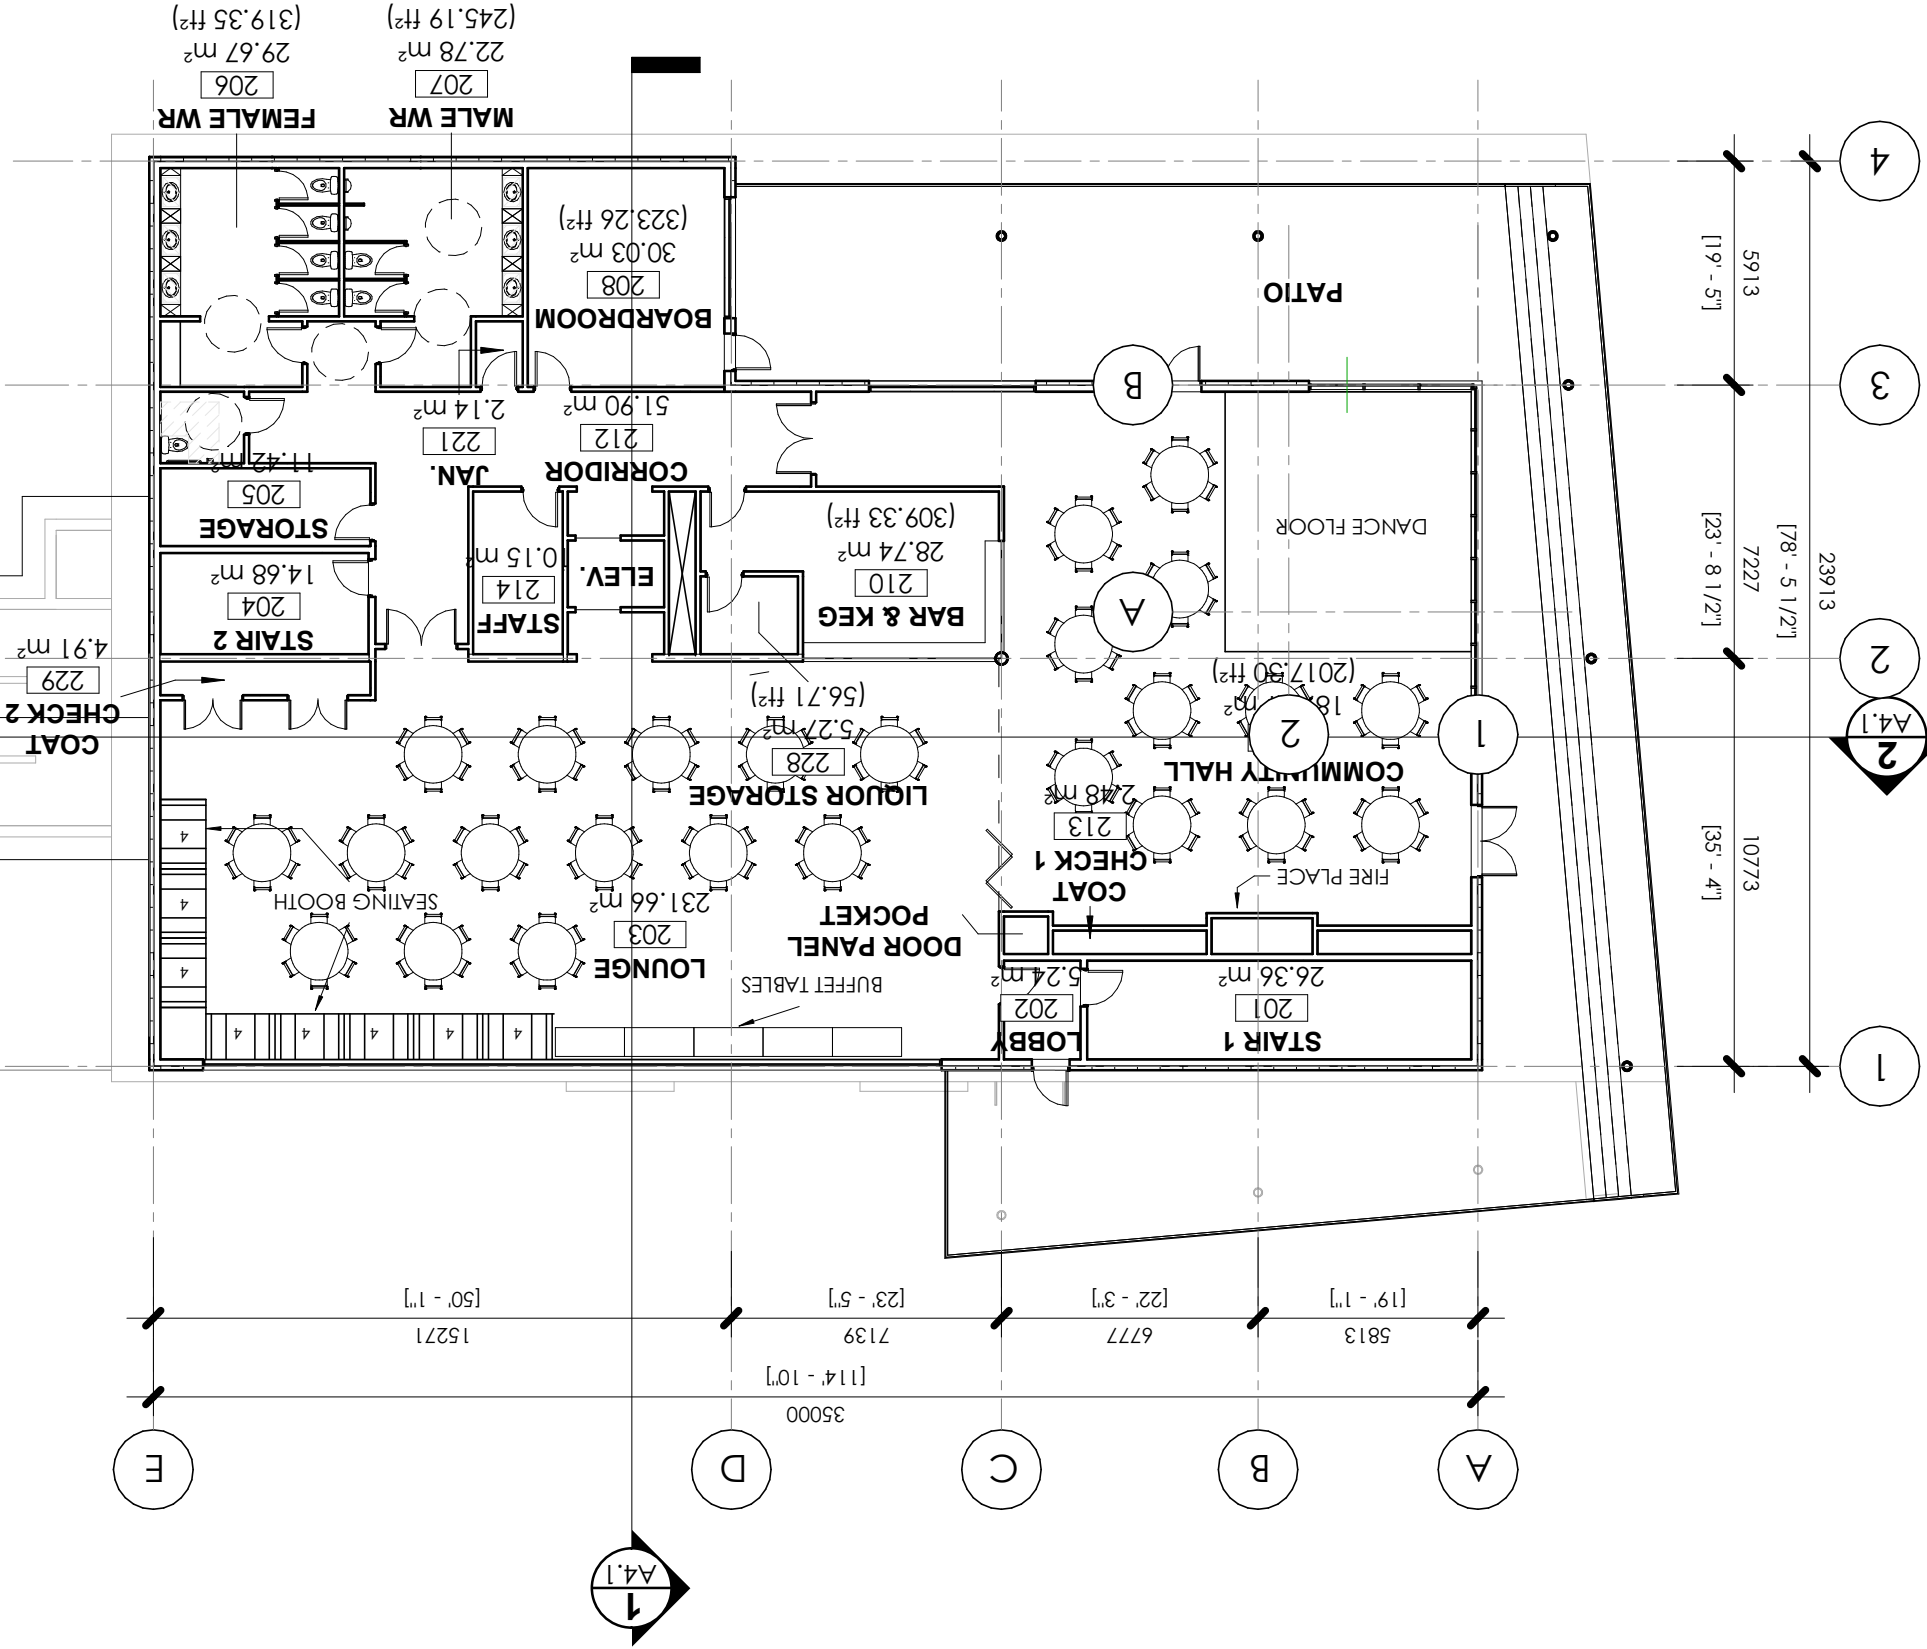

ROOM NAME	ROOM NUMBER	AREA (SQM)	AREA (SQFT)
BAR & KEG	210	28.74 m ²	309 ft ²
BOARDROOM	208	30.03 m ²	323 ft ²
